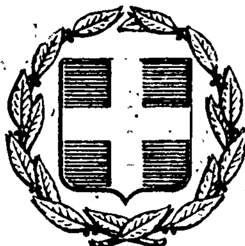


ΕΦΗΜΕΡΙΣ ΤΗΣ ΚΥΒΕΡΝΗΣΕΩΣ
ΤΗΣ ΕΛΛΗΝΙΚΗΣ ΔΗΜΟΚΡΑΤΙΑΣ

ΕΝ ΑΘΗΝΑΙΣ ΤΗι 24 ΦΕΒΡΟΥΑΡΙΟΥ 1979 | ΤΕΥΧΟΣ ΤΕΤΑΡΤΟΝ | ΑΡΙΘΜΟΣ ΦΥΛΛΟΥ 119

ΠΕΡΙΕΧΟΜΕΝΑ

ΑΠΑΛΛΟΤΡΙΩΣΕΙΣ

ΑΝΑΚΟΙΝΩΣΕΙΣ

ΠΟΛΕΟΔΟΜΙΑ

ΔΙΑΤΑΓΜΑΤΑ

ΑΠΟΦΑΣΕΙΣ

ΑΝΑΚΟΙΝΩΣΕΙΣ

ΑΠΑΛΛΟΤΡΙΩΣΕΙΣ

ΑΝΑΚΟΙΝΩΣΕΙΣ

Ἀριθ. Δ1/13139 π.ἐξ. (1)

Περὶ ἀνακοινώσεως παρακαταθέσεως ἀποζημιώσεως ἀκινήτων πού ἀπαλλοτριώθηκαν γιὰ τὴν κατασκευὴ τῆς Ἐθνικῆς ὁδοῦ Σταυροῦ—Λαυρίου τμήματος χ.θ.α 0+000—1+434+56 καὶ β) 0+000—4+202+57 Κερατέα—Λαύριο Νομοῦ Ἀττικῆς.

Ο ΥΠΟΥΡΓΟΣ ΔΗΜΟΣΙΩΝ ΕΡΓΩΝ

Ἔχοντας ὑπόψη:

1) Τὶς διατάξεις τοῦ Ν. Δ/τος 797/1971 «περὶ ἀναγκαστικῶν ἀπαλλοτριώσεων» (ΦΕΚ 1/1.1.1971 τ. Α΄).

2) Τὰ στοιχεῖα προδικασίας γιὰ τὴν κήρυξη ἀπαλλοτριώσεως ἀκινήτων γιὰ τὴ κατασκευὴ τῆς Ἐθνικῆς ὁδοῦ Σταυροῦ—Λαυρίου Τμήματα χ.θ.α 0+000—1+434+56, β) 0+000—4+202+57 Κερατέα—Λαύριο Νομοῦ Ἀττικῆς.

3) Τὴν ἀπαλλοτριωτικὴ πράξη ἀριθ. Δ.6788/9416/21.12.1974 (ΦΕΚ 5/75) ἀνακοινώνουμε στὰ πρόσωπα ποὺ ἔχουν ἢ ἀξιώνουν ἐμπράγματα δικαιώματα στὰ παραπάνω ἀκίνητα, ὅτι ἡ ἀποζημίωση τῶν ἀπαλλοτριουμένων ἐκτάσεων καὶ τῶν ἐπικειμένων τους, ὅπως περιγράφονται στὰ σχετικὰ στοιχεῖα προδικασίας, καθορίσθηκε μὲ τὴν ἀπόφαση τοῦ Μονομελοῦς Πρωτοδικείου Ἀθηνῶν ἀριθ. 161/16.3.1977 καὶ ἔχει κατατεθεῖ στὸ Ταμεῖο Παρακαταθηκῶν καὶ Δανείων Κεντρικὴ Ὑπηρεσία μὲ τὴν ἔκδοση τοῦ γραμματίου παρακαταθήκης ἀριθ. 522413/28.12.78 συνολικοῦ ποσοῦ δραχμῶν εἴκοσι ἑκατομμυρίων διακοσίων τριάντα πέντε χιλιάδων τετρακοσίων ἑβδομήντα πέντε (20.235.475) ὑπὲρ τῶν προσώπων ποὺ φέρονται ὡς ἰδιοκτῆτες τῶν ἀπαλλοτριουμένων, γιὰ νὰ καταβληθεῖ μόνο στὰ πρόσωπα ποὺ θὰ ἀναγνωρισθοῦν ὡς δικαιοῦχοι μὲ ἀπόφαση τοῦ ἁρμόδιου δικαστηρίου σύμφωνα μὲ τὶς προβλέψεις τῶν κειμένων διατάξεων.

Ἡ ἀνακοίνωση αὐτὴ νὰ δημοσιευθεῖ στὴν Ἐφημερίδα τῆς Κυβερνήσεως.

Ἀθῆναι, 17 Ἰανουαρίου 1979

Μὲ ἐντολὴ Ὑπουργοῦ
Ὁ Διευθυντὴς
ΣΠ. ΛΟΓΟΘΕΤΗΣ

'Αριθ. Δ1/0/10183 (2)

Περὶ ἀνακοινώσεως παρακαταθέσεως ἀποζημιώσεως ἀκινήτων ποὺ ἀπαλλοτριώθηκαν γιὰ τὴν κατασκευὴ 'Εθνικῆς ὁδοῦ Σταυροῦ—Λαυρίου, Τμῆμα παραλλαγὴ Κερατέας—Λαυρίου χ.θ. 0+000—4+202+57 Νομοῦ 'Αττικῆς.

Ο ΥΠΟΥΡΓΟΣ ΔΗΜΟΣΙΩΝ ΕΡΓΩΝ

"Εχοντας ὑπόψη:

1) Τὶς διατάξεις τοῦ Ν. Δ/τος 797/1971 «περὶ ἀναγκαστικῶν ἀπαλλοτριώσεων» (ΦΕΚ 1/1.1.1971 τ. Α').

2) Τὰ στοιχεῖα προδικασίας γιὰ τὴν κήρυξη ἀπαλλοτριώσεως ἀκινήτων γιὰ τὴν κατασκευὴ τῆς 'Εθνικῆς ὁδοῦ Σταυροῦ—Λαυρίου Τμῆμα παραλλαγὴ Κερατέας—Λαυρίου χ.θ. 0+000—4+202+57 Νομοῦ 'Αττικῆς.

3) Τὴν ἀπαλλοτριωτικὴ πράξη ἀριθ. Δ.13500/2697/4.6.75/ΦΕΚ 138/18.6.75), ἀνακοινώνουμε στὰ πρόσωπα ποὺ ἔχουν ἢ ἀξιώνουν ἐμπράγματα δικαιώματα στὰ παραπάνω ἀκίνητα, ὅτι ἡ ἀποζημίωση τῶν ἀπαλλοτριουμένων ἐκτάσεων καὶ τῶν ἐπικειμένων τους, ὅπως περιγράφονται στὰ σχετικὰ στοιχεῖα προδικασίας, καθορίσθηκε μὲ τὴν ἀπόφαση τοῦ Μονομελοῦς Πρωτοδικείου 'Αθηνῶν ἀριθ. 161/16.3.1977 καὶ ἔχει κατατεθεῖ στὸ Ταμεῖο Παρακαταθηκῶν καὶ Δανείων Κεντρικὴ 'Υπηρεσία μὲ τὴν ἔκδοση τοῦ γραμματίου παρακαταθήκης ἀριθ. 522412/28.12.78 συνολικοῦ ποσοῦ δραχμῶν εἴκοσι ἑνὸς ἑκατομμυρίου ἑπτακοσίων ἑβδομήκοντα ἕξη χιλιάδων πεντακοσίων σαράντα (21.776.540) ὑπὲρ τῶν προσώπων ποὺ φέρονται ὡς ἰδιοκτῆτες τῶν ἀπαλλοτριουμένων, γιὰ νὰ καταβληθεῖ μόνο στὰ πρόσωπα ποὺ θὰ ἀναγνωρισθοῦν ὡς δικαιοῦχοι μὲ ἀπόφαση τοῦ ἁρμόδιου δικαστηρίου σύμφωνα μὲ τὶς προβλέψεις τῶν κειμένων διατάξεων.

'Η ἀνακοίνωση αὐτὴ νὰ δημοσιευθεῖ στὴν 'Εφημερίδα τῆς Κυβερνήσεως.

'Αθῆναι, 17 'Ιανουαρίου 1979

Μὲ ἐντολὴ 'Υπουργοῦ

'Ο Διευθυντὴς

ΣΠ. ΛΟΓΟΘΕΤΗΣ

'Αριθ. Β. 700/Φ.99 (3)

Περὶ ἀνακοινώσεως παρακαταθέσεως ἀποζημιώσεως γιὰ ἀπαλλοτρίωση ἀκινήτων γιὰ τὴν διάνοιξη τῆς 'Εθνικῆς 'Οδοῦ Θερμοπυλῶν — 'Ιτέας — Ναυπάκτου — 'Αντιρρίου (τμῆμα Γαλαξείδι - Κίσσελι).

Ο ΥΠΟΥΡΓΟΣ ΔΗΜΟΣΙΩΝ ΕΡΓΩΝ

"Εχοντας ὑπόψη: Τὰ ἄρθρα 7 καὶ 8 τοῦ Ν.Δ. 797/71 «περὶ ἀναγκαστικῶν ἀπαλλοτριώσεων» γνωστοποιοῦμε σὲ ὅσους ἔχουν ἢ διεκδικοῦν δικαιώματα κυριότητας σὲ ἀκίνητα ποὺ ἀπαλλοτριώθηκαν ἀναγκαστικὰ μὲ τὴν Δ. 3192/2060/68 κοινὴ ἀπόφαση τῶν 'Υπουργῶν Οἰκονομικῶν καὶ Δημοσίων "Εργων (ΦΕΚ 86/22.5.68 τ. Δ') γιὰ τὴ διάνοιξη τῆς 'Εθνικῆς 'Οδοῦ Θερμοπυλῶν — 'Ιτέας — Ναυπάκτου — 'Αντιρρίου (τμῆμα Γαλαξείδι - Κίσσελι) καθὼς καὶ τοὺς ἐνυπόθηκους δανειστὲς καὶ τοὺς τρίτους γενικὰ διεκδικητὲς τῶν ἀκινήτων αὐτῶν, ὅτι ἡ ἀποζημίωση τῆς ἐδαφικῆς ἐπιφανείας καὶ τῶν ἐπικειμένων της, ὅπως περιγράφονται στὸ σχετικὸ κτηματολογικὸ πίνακα καθορίστηκε μὲ τὴν ἀριθ. 216/75 ἀπόφαση τοῦ Πολυμελοῦς Πρωτοδικείου Παρνασσίδος καὶ ἔχει παρακατατεθεῖ στὸ Γραφεῖο Παρακαταθηκῶν 'Αμφίσσης, ἐκδοθέντος τοῦ ἀριθ. 7123/21.12.78 γραμματίου συστάσεως παρακαταθήκης δραχμῶν (4.528.041).

'Η ἀποζημίωση θὰ ἀποδοθεῖ στὰ πρόσωπα ποὺ θὰ ἀναγνωρισθοῦν δικαιοῦχοι κατὰ τὴ νόμιμη διαδικασία.

'Η ἀνακοίνωση αὐτὴ νὰ δημοσιευθεῖ στὴν 'Εφημερίδα τῆς Κυβερνήσεως.

'Αθῆναι, 29 'Ιανουαρίου 1979

Μὲ ἐντολὴ 'Υπουργοῦ

'Ο Διευθυντὴς

Ν. ΚΑΤΣΙΦΗΣ

'Αριθ. Β. 6997/68 (4)

Περὶ ἀνακοινώσεως παρακαταθέσεως ἀποζημιώσεως γιὰ ἀπαλλοτρίωση ἀκινήτων, γιὰ τὴν κατασκευὴ τῆς ὁδοῦ Κορίνθου — Πατρῶν.

Ο ΥΠΟΥΡΓΟΣ ΔΗΜΟΣΙΩΝ ΕΡΓΩΝ

"Εχοντας ὑπόψη: Τὰ ἄρθρα 7 καὶ 8 τοῦ Ν.Δ. 797/71 «περὶ ἀναγκαστικῶν ἀπαλλοτριώσεων» γνωστοποιοῦμε σὲ ὅσους ἔχουν ἢ διεκδικοῦν δικαιώματα κυριότητας σὲ ἀκίνητα ποὺ ἀπαλλοτριώθηκαν ἀναγκαστικὰ μὲ τὴν Δ. 3226/2591/69 καὶ τὴν Δ. 12232/3030/Ν. 9829/4.6.77 συμπληρωματικὴ κοινὴ ἀπόφαση τῶν 'Υπουργῶν Οἰκονομικῶν καὶ Δημοσίων "Εργων (ΦΕΚ 97/69 τ. Δ') γιὰ τὴν κατασκευὴ τῆς ὁδοῦ Κορίνθου — Πατρῶν καθὼς καὶ τοὺς ἐνυπόθηκους δανειστὲς καὶ τοὺς τρίτους γενικὰ διεκδικητὲς τῶν ἀκινήτων αὐτῶν, ὅτι ἡ ἀποζημίωση τῆς ἐδαφικῆς ἐπιφάνειας καὶ τῶν ἐπικειμένων της, ὅπως περιγράφονται στὸ σχετικὸ κτηματολογικὸ πίνακα, ἡ ὁποία καθορίστηκε μὲ τὴν ἀριθ. 1317/3.4.78 γνωμοδότηση τοῦ Νομικοῦ Συμβουλίου τοῦ Κράτους ἔχει παρακατατεθεῖ στὸ Γραφεῖο Παρακαταθηκῶν Αἰγίου καὶ ἔχει ἐκδοθεῖ τὸ 9221/28.12.78 γραμμάτιο συστάσεως παρακαταθήκης δραχμῶν (19.000).

'Η ἀποζημίωση θὰ ἀποδοθεῖ στὰ πρόσωπα ποὺ θὰ ἀναγνωρισθοῦν δικαιοῦχοι κατὰ τὴ νόμιμη διαδικασία.

'Η ἀνακοίνωση αὐτὴ νὰ δημοσιευθεῖ στὴν 'Εφημερίδα τῆς Κυβερνήσεως.

'Αθῆναι, 29 'Ιανουαρίου 1979

Μὲ ἐντολὴ 'Υπουργοῦ

'Ο Διευθυντὴς

Ν. ΚΑΤΣΙΦΗΣ

'Αριθ. 53 (5)

Περὶ εἰδοποιήσεως τῆς γενομένης καταθέσεως τῆς ἀποζημιώσεως ἀπαλλοτριωθείσης ἐκτάσεως τῆς Κυανῆς 'Ακτῆς "Ελους — Λακωνίας.

Ο ΠΡΟΕΔΡΟΣ ΤΗΣ ΚΟΙΝΟΤΗΤΑΣ ΕΛΟΥΣ ΝΟΜΟΥ ΛΑΚΩΝΙΑΣ

'Ανακοινώνουμε ὅτι στὸ Δημόσιο Ταμεῖο Κροκεῶν Λακωνίας Ταμεῖον Παρακαταθηκῶν καὶ Δανείων, κατετέθη στὸ ὄνομα τῶν ἰδιοκτητῶν κληρονόμων Πανωραίας Χήρας Σταύρου Κατσανάκου, ἤτοι 1) Αἰκατερίνης συζύγου 'Αγγέλου Ποθητοῦ τὸ γένος Γεωργίου Μακρῆ, 2) 'Ελισσάβετ θυγατέρας Γεωργίου Μακρῆ καὶ 3) 'Αγγελικῆς θυγατέρας Γεωργίου Μακρῆ κάτοικοι 'Αθηνῶν, τὸ ποσὸν τῶν τριακοσίων τριάκοντα δύο χιλιάδων ἑξακοσίων εἴκοσι δραχμῶν (332.620), γιὰ ἀποζημίωση ἀπαλλοτριωθείσης ἐκτάσεως τῶν τῆς Κυανῆς 'Ακτῆς "Ελους Λακωνίας. 'Εκδόθηκε πρὸς τοῦτο τὸ ἀριθ. 1205/27.1.1979 γραμμάτιο συστάσεως παρακαταθήκης.

"Ελος, 27 'Ιανουαρίου 1979

'Ο Πρόεδρος

ΒΑΣΙΛΕΙΟΣ ΜΙΧΕΛΑΚΟΣ

ΠΟΛΕΟΔΟΜΙΑ

ΔΙΑΤΑΓΜΑΤΑ

(6)

Περὶ συμπληρώσεως τοῦ ἀπὸ 22.7.1975 Π. Δ/τος «περὶ τροποποιήσεως καὶ ἐπεκτάσεως τοῦ ρυμοτομικοῦ σχεδίου Γλυφάδας (Ἀττικῆς) κ.λπ.».

Ο ΠΡΟΕΔΡΟΣ
ΤΗΣ ΕΛΛΗΝΙΚΗΣ ΔΗΜΟΚΡΑΤΙΑΣ

Ἔχοντες ὑπ' ὄψει τὰς διατάξεις τοῦ ἀπὸ 17 Ἰουλίου 1923 Ν. Δ/τος «περὶ σχεδίων πόλεων κ.λπ.», ὡς μεταγενεστέρως ἐτροποποιήθησαν καὶ συνεπληρώθησαν καὶ εἰδικώτερον τοῦ ἄρθρου 9 αὐτοῦ, τοῦ Ν.Δ. 8/1973 «περὶ Γ.Ο.Κ.», ὡς ἐτροποποιήθη διὰ τοῦ Ν.Δ. 205/1974 (Φ Ε Κ 363/Α) καὶ εἰδικώτερον τῶν ἄρθρων 33 (παρ. 5) ὡς συνεπληρώθη διὰ τῆς παρ. 4 τοῦ ἄρθρου 11 τοῦ Ν. 720/1977 (Φ Ε Κ 287/Α) καὶ ἰδόντες τὴν ὑπ' ἀριθμ. ΕΔ2/α/04/59/Φ.Θ.2.1.1/29.3.1978 ἀπόφασιν «περὶ μεταβιβάσεως ἁρμοδιοτήτων τοῦ Ὑπουργοῦ Δημοσίων Ἔργων εἰς τὸν Ὑφυπουργὸν τοῦ αὐτοῦ Ὑπουργείου (Φ Ε Κ 282/Β), τὰς ὑπ' ἀριθ. 100/1975 καὶ 155/1975 πράξεις τοῦ Δημοτικοῦ Συμβουλίου Γλυφάδας τὴν ὑπ' ἀριθμ. 1344/1977 γνωμοδότησιν τοῦ Συμβουλίου Δημοσίων Ἔργων (Τμῆμα Μελετῶν), ὡς καὶ τὰς ὑπ' ἀριθμ. 215/1978 καὶ 642/1978 γνωμοδοτήσεις τοῦ Συμβουλίου τῆς Ἐπικρατείας προτάσει τοῦ ἐπὶ τῶν Δημοσίων Ἔργων Ὑφυπουργοῦ ἀπεφασίσαμεν :

Ἄρθρον μόνον.

Εἰς τὸ τέλος τῆς παραγράφου 3 τοῦ ἄρθρου 3 τοῦ ἀπὸ 22.7. 1975 Π. Δ/τος «περὶ τροποποιήσεως καὶ ἐπεκτάσεως τοῦ ρυμοτομικοῦ σχεδίου Γλυφάδας (Ἀττικῆς) κ.λπ.» (ΦΕΚ 218 τ. Δ) προστίθεται παράγραφος 4 τροποποιουμένης ἀναλόγως τῆς ἀριθμήσεως τῶν ἑπομένων παραγράφων, ἔχουσα ὡς ἀκολούθως :

«4. Ὡσαύτως θεωροῦνται ἄρτια καὶ οἰκοδομήσιμα τὰ οἰκόπεδα τὰ ὁποῖα δὲν ἔχουν τὰ διὰ τῶν παραγράφων 2 καὶ 3 τοῦ παρόντος ἄρθρου καθοριζόμενα ἐλάχιστα ὅρια ἀρτιότητος, πλὴν ὅμως ταῦτα κατὰ τὴν 9 Ἰουνίου 1973, ἡμέραν δημοσιεύσεως τοῦ Ν.Δ. 8/1973 «περὶ Γ.Ο.Κ.» (ΦΕΚ 124Α), εἶχον :

Ἐλάχιστον πρόσωπον : δέκα (10) μέτρα
Ἐλάχιστον βάθος : δέκα ἕξ (16) μέτρα.
Ἐλάχιστον ἐμβαδὸν : διακόσια πενήντα (250) μ2.

Εἰς τὸν αὐτὸν ἐπὶ τῶν Δημοσίων Ἔργων Ὑφυπουργόν, ἀνατίθεμεν τὴν δημοσίευσιν καὶ ἐκτέλεσιν τοῦ παρόντος Διατάγματος.

Ἐν Ἀθήναις τῇ 8 Φεβρουαρίου 1979

Ο ΠΡΟΕΔΡΟΣ ΤΗΣ ΔΗΜΟΚΡΑΤΙΑΣ
ΚΩΝΣΤΑΝΤΙΝΟΣ Δ. ΤΣΑΤΣΟΣ

Ο ΥΦΥΠΟΥΡΓΟΣ ΔΗΜΟΣΙΩΝ ΕΡΓΩΝ
ΣΤΕΦΑΝΟΣ ΜΑΝΟΣ

ΑΠΟΦΑΣΕΙΣ

Ἀριθ. Δ.Π./19865 π.ε. (7)

Περὶ τροποποιήσεως τοῦ ρυμοτομικοῦ σχεδίου τῆς Κοινότητας Μικρᾶς Βόλβης γιὰ τὸν καθαρισμὸ χώρου γιὰ τὴν ἀνέγερση Κοινοτικοῦ Καταστήματος.

Ο ΝΟΜΑΡΧΗΣ ΘΕΣΣΑΛΟΝΙΚΗΣ

Ἔχοντας ὑπόψη :

1. Τὶς διατάξεις τοῦ ἀπὸ 17.7.1923 Ν. Δ/τος «περὶ σχεδίων πόλεων κλπ.», ὅπως τροποποιήθηκαν καὶ συμπληρώθηκαν μεταγενεστερα.
2. Τὶς διατάξεις τοῦ Ν. 3200/55 «περὶ Διοικητικῆς ἀποκεντρώσεως», ὅπως τροποποιήθηκαν καὶ συμπληρώθηκαν μεταγενέστερα.
3. Τὶς διατάξεις τοῦ Α.Ν. 314/68 «περὶ παροχῆς εἰς τὸν Ὑπουργὸν Βορείου Ἑλλάδος καὶ τοὺς Νομάρχας ἁρμοδιότητος «περὶ θεμάτων ἐγκρίσεως, ἐπεκτάσεως ἢ τροποποιήσεως σχεδίων πόλεων καὶ κωμῶν», ὅπως τροποποιήθηκαν μὲ τὸ Ν. Δ/γμα 1018/77.
4. Τὴν ἀπόφαση τοῦ Κοινοτικοῦ Συμβουλίου Μικρᾶς Βόλβης μὲ ἀριθ. 23/1978, μὲ τὴν ὁποία προτείνει τὴν ἀνέγερση Κοινοτικοῦ Καταστήματος σὲ χῶρο ποὺ καθορίζεται σ' αὐτήν.
5. Τὴν ἀπὸ 7.11.1978 εἰσήγηση τοῦ Τμήματος Πολεοδ. Μελετῶν Ν. Θεσ/νίκης.
6. Τὸ γεγονὸς ὅτι ἀκολουθήθηκε ἡ νόμιμη διαδικασία καὶ δὲν ὑποβλήθηκαν ἐνστάσεις.
7. Τὴν πράξη γνωμοδοτήσεως τοῦ Νομαρχιακοῦ Συμβουλίου Δημ. Ἔργων (Τμῆμα Νομοῦ Θεσ/νίκης) 54/588/ 9.11.78, ἀποφασίζουμε :

α) Ἐγκρίνουμε τὴν τροποποίηση τοῦ ρυμοτομικοῦ σχεδίου Μικρᾶς Βόλβης καὶ τὸν χαρακτηρισμὸ χώρου Κοινοτικοῦ Καταστήματος καὶ τὴν δημιουργία πεζοδρόμου πλάτους 6,00 μ., ὅπως φαίνεται στὸ συνημμένο σχεδιάγραμμα καὶ τὴν ἐπιβολὴ ὅρων δομήσεως γιὰ τὸ Κοινοτικὸ Κατάστημα ὡς ἑξῆς :


1. Κάλυψη : 20 %
2. Μέγιστο ἐπιτρεπόμενο ὕψος 7,5 μ.

β) Ἐπιβάλλεται περιορισμὸς δομήσεως, σύμφωνα μὲ τὸν ὁποῖο τὸ κτίριο ποὺ θὰ ἀνεγερθεῖ νὰ ἀπέχει τοὐλάχιστον 3,00 μ. ἀπὸ τὰ ὅρια τοῦ οἰκοπέδου.

Ἡ ἀπόφαση αὐτὴ νὰ δημοσιευθεῖ στὴν Ἐφημερίδα τῆς Κυβερνήσεως.

Θεσσαλονίκη, 18 Ἰανουαρίου 1979

Ὁ Νομάρχης
ΓΕΩΡΓΙΟΣ Γ. ΓΙΑΚΟΥΜΗΣ

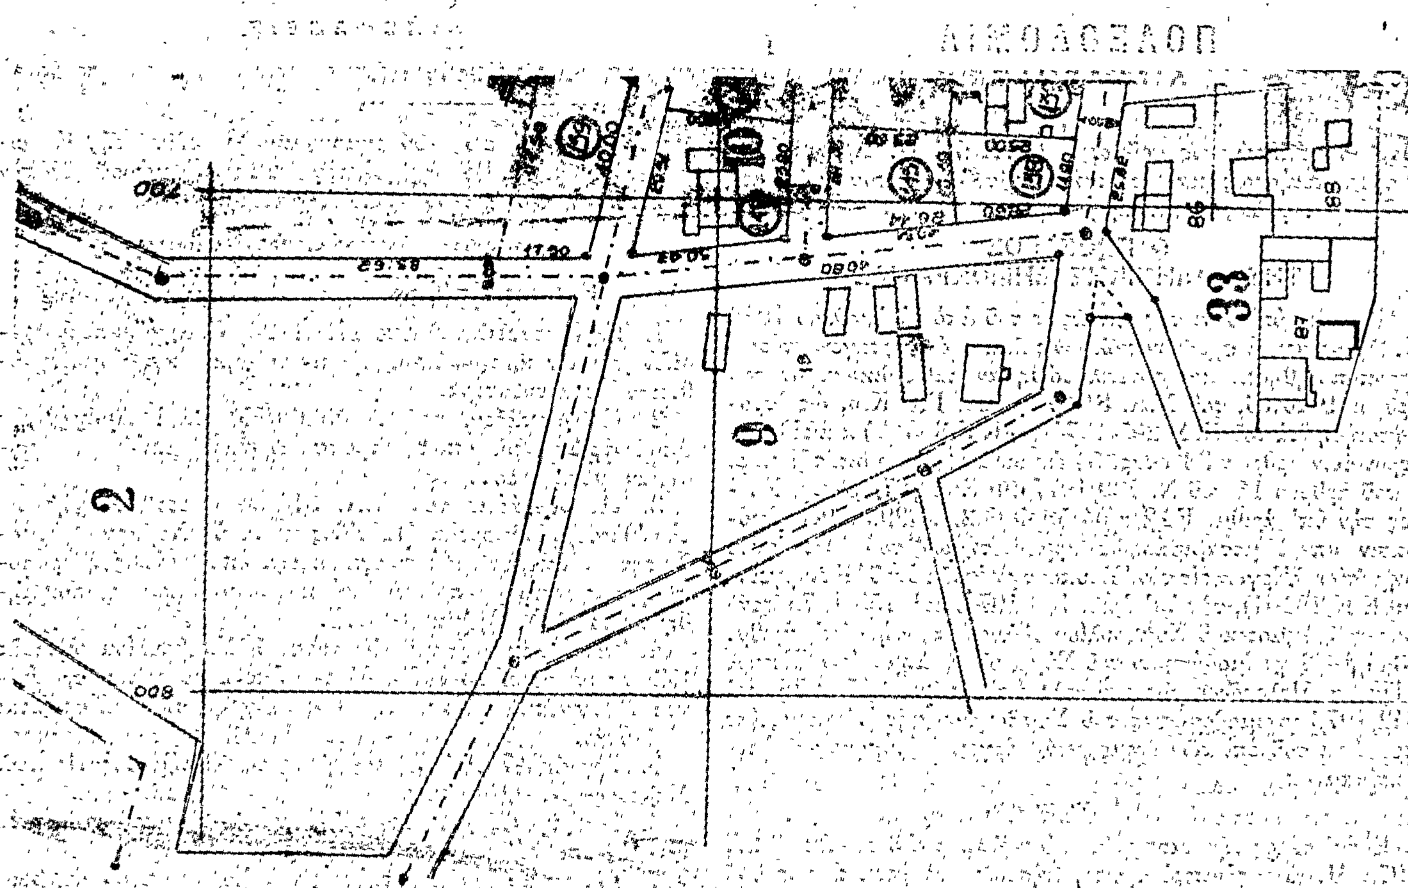


ΕΛΛΗΝΙΚΗ ΔΗΜΟΚΡΑΤΙΑ
ΝΟΜΑΡΧΙΑ ΘΕΣ/ΝΙΚΗΣ
Τ.Δ.Κ.

Τοπογραφικὸν διάγραμμα τοῦ ὑπ' ἀριθ. οἰκοπέδου κειμένου εἰς οἰκισμὸν Μ. ΒΟΛΒΗΣ εἰς τὸ ὑπ' ἀριθ. οἰκοδομικὸν τετράγωνον

Ο ΣΥΝΤΑΞΑΣ
Ι. ΠΛΙΑΚΑΣ

ΚΛΙΜΑΞ 1:1000

ΕΘΕΩΡΗΘΗ
Ο ΠΡΟΪΣΤΑΜΕΝΟΣ Τ.Υ.Δ.Κ.
Ν. ΛΟΥΚΟΠΟΥΛΟΣ

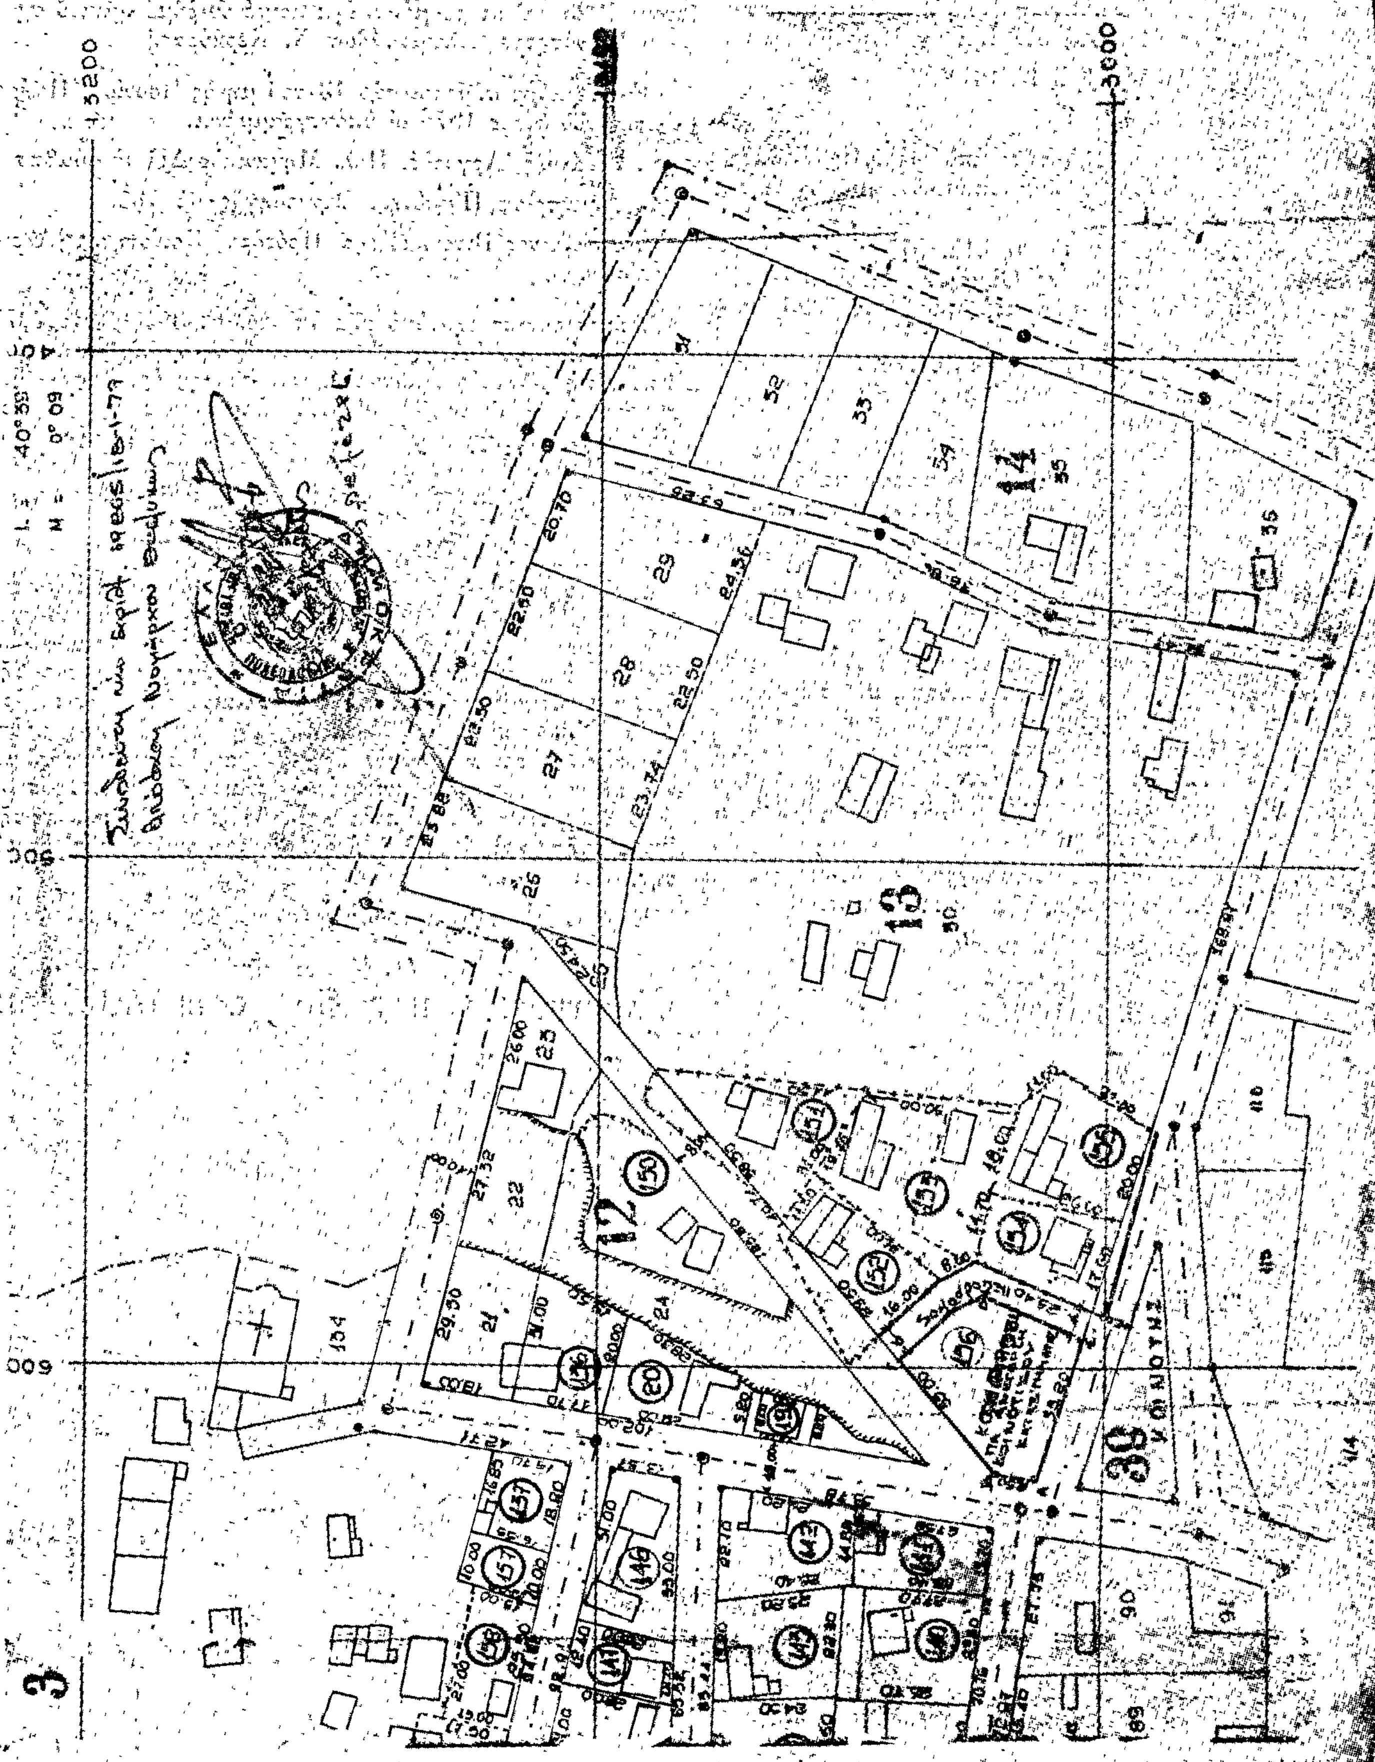

Ἀριθ. ΤΥ/οἰκ. 869/Φ.5.5.5 (8)

Περὶ κυρώσεως τῆς ἀπὸ 13.6.1978 ἐκθέσεως καθορισμοῦ ὁρίων οἰκισμοῦ Ἀλειματάδων ποὺ προϋπάρχει τοῦ ἔτους 1923 στὸ Ν. Κερκύρας καὶ δὲν ἔχει σχέδιο ρυμοτομίας.

Ο ΝΟΜΑΡΧΗΣ ΚΕΡΚΥΡΑΣ

Ἔχοντας ὑπόψη:

1. Τὶς διατάξεις τοῦ ΝΔ τῆς ἀπὸ 17.7.1923 «περὶ σχεδίων πόλεων, κωμῶν καὶ συνοικισμῶν τοῦ Κράτους καὶ οἰκοδομῆς αὐτῶν».

2. Τὴν ἀπόφαση ἀρ. Ε. 35400/6.12.1975 τοῦ Ὑπουργείου Δημ. Ἔργων Ὑπηρεσίας Οἰκισμοῦ «περὶ τοῦ τρόπου καθορισμοῦ ὁρίων οἰκισμῶν πρὸ τοῦ ἔτους 1923 στερουμένων σχεδίων ρυμοτομίας».

3. Τὴν ἀπόφασή μας ΤΥ/οἰκ/6265/9.7.1977 «περὶ συγκροτήσεως ἐπιτροπῆς διὰ τὸν καθορισμὸ τῶν ὁρίων τοῦ οἰκισμοῦ Ἀλειματάδων».

4. Τὰ παρακάτω δικαιολογητικὰ ποὺ μᾶς ὑπέβαλε ἡ ΔΤΥΝ Κερκύρας α) Ἀπὸ 13.6.1978 ἔκθεση καθορισμοῦ τῶν ὁρίων τοῦ ἀνωτέρω οἰκισμοῦ καὶ β) τοπογραφικὸ διάγραμμα ποὺ συνοδεύει τὴν ἐν λόγῳ ἔκθεση, τὰ ὁποῖα συνταχθήκανε ἀπὸ τὴν ἐπιτροπὴ ποὺ συγκροτήσαμε καὶ ἀφοῦ ἴδαμε τὴν σύμφωνη γνώμη τοῦ ΝΣΔΕ διατυπωνέμη στὸ πρακτικὸ αὐτοῦ μὲ ἀρ. 21/19.12.1978, ἀποφασίζουμε:

Κυρώνουμε τὴν ἔκθεση τῆς Ἐπιτροπῆς ἀπὸ 13.6.1978 θεωρημένη ἀπὸ τὸ Δ/ντὴ Τ.Υ.Ν. Κερκύρας, μὲ τὴν ὁποία καθορίζονται τὰ ὅρια τοῦ οἰκισμοῦ Ἀλειματάδων Κερκύρας, ὅπως ἀκριβῶς ἀπεικονίζεται στὸ τοπογραφικὸ διάγραμμα ποὺ τὴ συνοδεύει, τὰ ὁποῖα περικλείονται μὲ μαύρη γραμμὴ καὶ ὁρίζονται μὲ τοὺς ἀριθμοὺς 1, 2, 3, 4, 5, 6, 7, 8, 9, 10,11, 12, 13, 14, 15, 16, 17, 18,1.

Ἡ ἀπόφαση αὐτὴ μαζὶ μὲ τὸ τοπογραφικὸ διάγραμμα νὰ δημοσιευθεῖ στὴν Ἐφημερίδα τῆς Κυβερνήσεως.

Κέρκυρα, 27 Ἰανουαρίου 1979

Ὁ Νομάρχης
ΑΘ. ΡΑΠΤΗΣ

ΕΚΘΕΣΙΣ

Συνοδεύουσα τὸ ἀπὸ Ἰουνίου 1978 Διάγραμμα καθορισμοῦ ὁρίων Οἰκισμοῦ Ἀλειματάδων προϋφισταμένου τοῦ ἔτους 1923 καὶ στερουμένου ἐγκεκριμένου ρυμοτομικοῦ σχεδίου Κοινότητος Ἀλειματάδων Ν. Κερκύρας.

Ἐν Κερκύρᾳ σήμερον τὴν 13 τοῦ μηνὸς Ἰουνίου Ἡμέρα Τρίτην τοῦ ἔτους 1978 οἱ ὑπογεγραμμένοι:

1. Ἰωάννης Ἀργυρός, Πολ. Μηχανικὸς ΔΕ μὲ σύμβαση.

2. Δημήτριος Παγώνης, Ἐργοδηγὸς μὲ 7οβ.

3. Κων/τῖνος Βιτουλαδίτης, Πρόεδρος Κοινότητος Ἀλειματάδων.

Ἀποτελοῦντες τὴν ὑπὸ τῆς ὑπ' ἀρ. Ε. 35400/6.12.1975 ἀποφάσεως τοῦ Ὑπουργείου Δημ. Ἔργων προβλεπομένη Ἐπιτροπὴ τῶν δύο πρώτων μελῶν ταύτης ὁρισθέντων διὰ τῆς ὑπ' ἀρ. ΤΥ/οἰκ./6265/9.7.77 ἀποφάσεως τῆς Νομαρχίας Κερκύρας καὶ κατόπιν προσκλήσεως τοῦ ἐκ τῶν ἀνωτέρω Τεχνικοῦ Ὑπαλλήλου Α' κατηγορίας Ἰωάννου Ἀργυροῦ μεταβάντες εἰς τὸν ἐν ἐπικεφαλίδι οἰκισμόν,

Προέβημεν:

Εἰς τὸν καθορισμὸν τῶν ὁρίων τοῦ προϋφισταμένου τοῦ ἔτους 1923 καὶ στερουμένου ἐγκεκριμένου ρυμοτομικοῦ σχεδίου οἰκισμοῦ Ἀλειματάδων τῆς Κοινότητος Ἀλειματάδων ὡς ἐμφαίνηται εἰς τὸ Τοπογραφικὸ Διάγραμμα ἐντὸς τῆς ὁριογραμμῆς τῆς περιβαλλούσης τὰς οἰκίας ὑπ' αὔξοντα ἀριθμὸν 1,2,3, ἕως 18 τῶν ὁποίων οἱ φερόμενοι ἰδιοκτῆται ὑπὸ τὸν αὐτὸν αὔξοντα ἀριθμὸν ἐγγράφονται ἐπὶ τοῦ παρακειμένου πίνακος «ὁριακῶν κτισμάτων οἰκισμοῦ Ἀλειματάδων» ὅπερ διάγραμμα ὑπογράφεται παρ' ἁπάντων τῶν μελῶν τῆς Ἐπιτροπῆς, καὶ ἀποτελεῖ ἀναπόσπαστον τμῆμα τῆς παρούσης.


Ἐφ' ᾧ συνετάγη καὶ ὑπογράφεται ὡς ἕπεται:

Ἡ Ἐπιτροπὴ
Ι. ΑΡΓΥΡΟΣ, Δ. ΠΑΓΩΝΗΣ, Κ. ΒΙΤΟΥΛΑΔΙΤΗΣ

ΕΛΛΗΝΙΚΗ ΔΗΜΟΚΡΑΤΙΑ
ΝΟΜΑΡΧΙΑ ΚΕΡΚΥΡΑΣ
Δ/ΝΣΗ ΤΕΧΝ. ΥΠΗΡΕΣΙΩΝ

ΟΙΚΙΣΜΟΣ ΑΛΕΙΜΑΤΑΔΕΣ

ΠΡΟΥΦΙΣΤΑΜΕΝΟΣ ΤΟΥ ΕΤΟΥΣ 1923

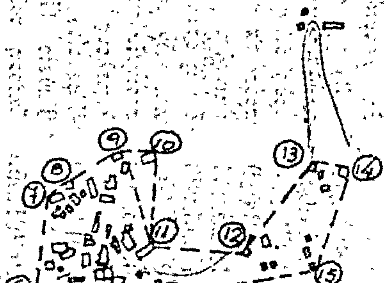

ΕΘΕΩΡΗΘΗ
ΚΕΡΚΥΡΑ 6-10 1978
Ο Προϊστ. Δ/νσεως Τ.Υ.Ν.Κ.



ΠΟΛΕΝΑΚΗΣ
ΕΠΙΘ/ΤΗΣ ΜΕ 2ος Β.

ΠΙΝΑΚΑΣ

ΟΡΙΑΚΩΝ ΚΤΙΣΜΑΤΩΝ ΟΙΚΙΣΜΟΥ ΑΛΕΙΜΑΤΑΔΕΣ

α/α	ΟΝΟΜΑΤΕΠΩΝΥΜΟΝ	
1.	Βιτουλαδίτης	Χαράλαμπος
2.	Κορωνάκης	Γεώργιος
3.	Βιτουλαδίτης	Γεώργιος
4.	Βιτουλαδίτης	Θεοφάνης
5.	Βιτουλαδίτης	Κων/νος
6.	Κατσαρός	Ευστάθιος
7.	Κατσαρού	Σταματέλα
8.	Κατσαρός	Σταύρος
9.	Κατσαρός	Γεράσιμος
10.	Κατσαρός	Νικόλαος
11.	Ριμπέλης	Κων/νος
12.	Κατσαρός	Παναγιώτης
13.	Κατσαρός	Χαρίλαος
14.	Κατσαρός	Χρήστος
15.	Κατσαρός	Σταμάτης
16.	»	»
17.	Κατσαρός	Σωκράτης
18.	Βιτουλαδίτης	Χαράλαμπος

ΚΕΡΚΥΡΑ ... 1978.

Η ΕΠΙΤΡΟΠΗ

1. ΙΩΑΝ. ΑΡΝΙΡΟΣ
ΠΟΛ. ΜΗΧ. ΜΕ ΣΥΝΘΗΚΗ

2. Δ. ΠΑΓΣΗΣ
ΕΡΓΟΔ. ΜΕ Γ΄ Β.

3. Κ. ΒΙΤΟΥΛΑΔΙΤΗΣ
ΠΡΟΕΔΡΟΣ ΚΟΙΝΟΤΗΤΟΣ



Ο Προϊστάμενος ...

Μ. ΓΡΑΜΜΑΤΙΚΟΣ

ΑΝΑΚΟΙΝΩΣΕΙΣ

'Αριθ. Δ1/0/10213 (9)

Περὶ ἀνακοινώσεως παρακαταθέσεως ἀποζημιώσεως ἀκινήτων πού ρυμοτομήθησαν μὲ τὸ ἐγκεκριμένο ρυμοτομικὸ σχέδιο Πρωτευούσης γιὰ τὴ διάνοιξη τῆς 'Ιερᾶς ὁδοῦ κατὰ τὸ τμῆμα αὐτῆς ἀπὸ Λ. προφήτου Δανιὴλ μέχρι τῆς Λεωφόρου Κηφισσοῦ (Π.Α. 136/72).

Ο ΥΠΟΥΡΓΟΣ ΔΗΜΟΣΙΩΝ ΕΡΓΩΝ

Ἔχοντας ὑπόψη:

1) Τὶς διατάξεις τοῦ Ν. Δ/τος ἀπὸ 17.7.1923 «περὶ σχεδίων πόλεων, κωμῶν καὶ συνοικισμῶν τοῦ Κράτους καὶ οἰκοδομῆς αὐτῶν» (ΦΕΚ 228/16.8.1923, τ. Α').

2) Τὶς διατάξεις τοῦ Ν. Δ/τος 797/71 «περὶ ἀναγκαστικῶν ἀπαλλοτριώσεων» (ΦΕΚ 1/1.1.1971, τ. Α').

3) Τὰ στοιχεῖα προδικασίας γιὰ τὴν ἐφαρμογὴ τοῦ ἰσχύοντος ρυμοτομικοῦ σχεδίου περιοχῆς τοῦ δήμου 'Αθηναίων καὶ Αἰγάλεω πρὸς διάνοιξη τῆς 'Ιερᾶς ὁδοῦ κατὰ τὸ τμῆμα αὐτῆς ἀπὸ Λ. προφήτου Δανιὴλ μέχρι τῆς Λεωφ. Κηφισσοῦ (πράξη ἀναλογισμοῦ ἀριθ. 136/72), ἀνακοινώνουμε στὰ πρόσωπα πού ἔχουν ἢ ἀξιώνουν ἐμπράγματα δικαιώματα στὰ παραπάνω ἀκίνητα, ὅτι ἡ ἀποζημίωση τῶν ρυμοτομουμένων οἰκοπεδικῶν ἐκτάσεων καὶ τῶν ἐπικειμένων τους ὅπως περιγράφονται στὰ σχετικὰ στοιχεῖα προδικασίας, καθορίσθηκε μὲ τὴν ἀπόφαση τοῦ Μονομελοῦς Πρωτοδικείου 'Αθηνῶν ἀριθ. 660/13.11. 1977 καὶ ἔχει κατατεθεῖ στὸ Ταμεῖο Παρακαταθηκῶν καὶ Δανείων 'Αθηνῶν μὲ τὴν ἔκδοσιν τοῦ γραμματίου παρακαταθήκης 523922/8.1.79 συνολικοῦ ποσοῦ δραχμῶν 194.597.414 ὑπὲρ τῶν ἑξῆς προσώπων πού φέρονται ὡς ἰδιοκτῆτες τῶν ρυμοτομουμένων, γιὰ νὰ καταβληθεῖ μόνο στὰ πρόσωπα πού θὰ ἀναγνωρισθοῦν ὡς δικαιοῦχοι μὲ ἀπόφαση τοῦ ἁρμόδιου δικαστηρίου σύμφωνα μὲ τὶς προβλέψεις τῶν κειμένων διατάξεων:

	Δραχμαὶ
1) Κων/νος Καταπόδης	176.625
2) Κληρ. Παν. Βογιατζῆ	17.803.136
3) Κληρ. Γεωργ. Φραγκουλάκη, ἤτοι Νικ. Δήμητρα καὶ 'Ιωάννης	7.285.512
4) Α.Ε. 'Αθηναϊκὴ Χαρτοποιΐα	2.017.656
5) Σαρίνα χήρα 'Ισαὰκ Λεβῆ	2.345.050
9) Σταυρ. Βαφειάδης	848.039
10) 'Αργυρὼ 'Αγριογιάννη	1.520.254
11) Παν. Κουμουνδοῦρος	1.895.200
13) Γεώργ. Λίτσης καὶ 'Ιωάν. Δεματάκης	2.323.100
14) Γεωργ. καὶ Δημ. 'Αντύπας	4.343.500
15) Σπυρ. Ραμαντάκης καὶ 'Ιωάν. Πανόπουλος	3.911.550
16) 'Αφοὶ Παπανικολάου	1.261.380
17) 'Ορφανοτροφεῖον Θεσ/νίκης—'Ιωαννίνων	20.291.899
18) Ο.Δ.Δ.Ε.Π. ('Ιερὸς Ναὸς "Αγιος ΣΑΒΑΣ)	388.500
19) Α.Ε. Ε.Τ.Μ.Α.	5.724.875
20) Κληρ. Γεωργ. Λασκαρίδη	3.257.391
21) Δημ. Παπαϊωάννου	27.073
22) ESSO ΠΑΠΠΑΣ ΑΒΕ	13.494.484
23) Δημ. καὶ 'Αθαν. Φιλιππόπουλος	6.283.496
24) 2ος Συν/σμὸς 3ον ΚΤΕΛ	1.961.337
25) 1ος Συν/σμὸς 3ον ΚΤΕΛ	3.908.237
26) 'Αρετὴ Λεμπέση καὶ 'Αφρ. Μουστρούφη	10.167.695
27) Γεώργιος Βρανᾶς—Βιομηχανία Μολύβδου	6.615.748
28) Γεώργιος Γερογιάννης	7.309.010
29) Μενέλαος Στίνης	5.647.521
30) Παναγιώτης Γ. 'Αργυρὸς	1.799.414
31) Λευκὴ Θάνου Οἰκονομοπούλου	3.256.525
32) Θεοδ. Μοίρας καὶ Παν. 'Ασβεστόπουλος	6.325.862
33) 'Ασπασία Χούπη καὶ Μαρία Σαραντοπούλου	5.994.662
34) 'Εμπορικὴ καὶ Οἰκοδομικὴ 'Εταιρεία (πρώην 'Αριζόνα Α.Ε.)	3.066.569
35) Λεωνίδας Παπαριζόγλου	1.727.535
36) 'Αφοὶ 'Ανέστη	1.891.122
37) Α.Ε. Κλωστήρια 'Αττικῆς	6.597.946
38) 'Ελένη χήρα Πετράκη	915.157
39) Γεώργιος Ζυμαράκης	396.000
40) 'Ιωάννης 'Αναστασίου	523.250
41) 'Αντώνιος Καούσης	5.846.438
42) 'Εφημερὶς «Καθημερινή»	7.130.708
43) Μιχαὴλ καὶ Νικόλαος Κορμαλῆς	17.590.226
44) Χαρτοποιΐα Αἰγίου	727.707

Ἡ ἀπόφαση αὐτὴ νὰ δημοσιευθεῖ στὴν 'Εφημερίδα τῆς Κυβερνήσεως.

'Αθῆναι, 19 'Ιανουαρίου 1979

Μὲ ἐντολὴ Ὑπουργοῦ
'Ο Διευθυντὴς
ΣΠ. ΛΟΓΟΘΕΤΗΣ

'Αριθ. Δ1/13122 (10)

Περὶ ἀνακοινώσεως παρακαταθέσεως ὁριστικῆς ἀποζημιώσεως ἀκινήτων πού ρυμοτομήθηκαν μὲ τὸ ἐγκεκριμένο ρυμοτομικὸ σχέδιο Δήμου Ζωγράφου γιὰ τὴ διάνοιξη τῆς Λεωφόρου Ὑμηττοῦ (πράξη 52/73).

Ο ΥΠΟΥΡΓΟΣ ΔΗΜΟΣΙΩΝ ΕΡΓΩΝ

Ἔχοντας ὑπόψη:

1) Τὶς διατάξεις τοῦ Ν.Δ. ἀπὸ 17.7.23 «περὶ σχεδίων πόλεων, κωμῶν καὶ συνοικισμῶν τοῦ Κράτους καὶ οἰκοδομῆς αὐτῶν» (ΦΕΚ 228/16.8.23 τ. Α').

2) Τὶς διατάξεις τοῦ Ν.Δ. 797/71 «περὶ ἀναγκαστικῶν ἀπαλλοτριώσεων» (ΦΕΚ 1/1.1.71 τ. Α').

3) Τὰ στοιχεῖα προδικασίας γιὰ τὴν ἐφαρμογὴ τοῦ ἰσχύοντος ρυμοτομικοῦ σχεδίου περιοχῆς τοῦ Δήμου Ζωγράφου πρὸς διάνοιξη τῆς Λεωφόρου Ὑμηττοῦ, ἀνακοινώνουμε στὰ πρόσωπα πού ἔχουν ἢ ἀξιώνουν ἐμπράγματα δικαιώματα στὰ ἀκίνητα, τοῦ Νικολάου καὶ Αἰκατερίνης Λιαπάκη ὅτι ἡ ἀποζημίωση τῶν ρυμοτομουμένων οἰκοπεδικῶν ἐκτάσεων καὶ τῶν ἐπικειμένων τους ὅπως περιγράφονται στὰ σχετικὰ στοιχεῖα προδικασίας, καθορίσθηκε μὲ τὴν ἀπόφαση τοῦ Πολυμελοῦς Πρωτοδικείου 'Αθηνῶν ἀριθ. 14419/76 καὶ τοῦ 'Εφετείου 'Αθηνῶν ἀριθ. 6221/77 καὶ ἔχει κατατεθεῖ στὸ Ταμεῖο Παρακαταθηκῶν καὶ Δανείων, 'Αθηνῶν, μὲ τὴν ἔκδοση τοῦ γραμματίου παρακαταθήκης ἀριθ. 521878/78, συνολικοῦ ποσοῦ δραχμῶν 435.850 ὑπὲρ τῶν Νικολάου καὶ Αἰκατερίνης Λιαπάκη, πού φέρονται ὡς ἰδιοκτῆτες τῶν ρυμοτομουμένων, γιὰ νὰ καταβληθεῖ μόνο στὰ πρόσωπα πού θὰ ἀναγνωρισθοῦν ὡς δικαιοῦχοι μὲ ἀπόφαση τοῦ ἁρμοδίου Δικαστηρίου, σύμφωνα μὲ τὶς προβλέψεις τῶν κειμένων διατάξεων.

Ἡ ἀπόφαση αὐτὴ νὰ δημοσιευθεῖ στὴν 'Εφημερίδα τῆς Κυβερνήσεως.

'Αθῆναι, 11 'Ιανουαρίου 1979

Μὲ ἐντολὴ Ὑπουργοῦ
'Ο Διευθυντὴς
ΣΠ. ΛΟΓΟΘΕΤΗΣ

ΑΠΟ ΤΟ ΕΘΝΙΚΟ ΤΥΠΟΓΡΑΦΕΙΟ